MEDIA ANNA FRANK

PIANTA PIANO TERRA

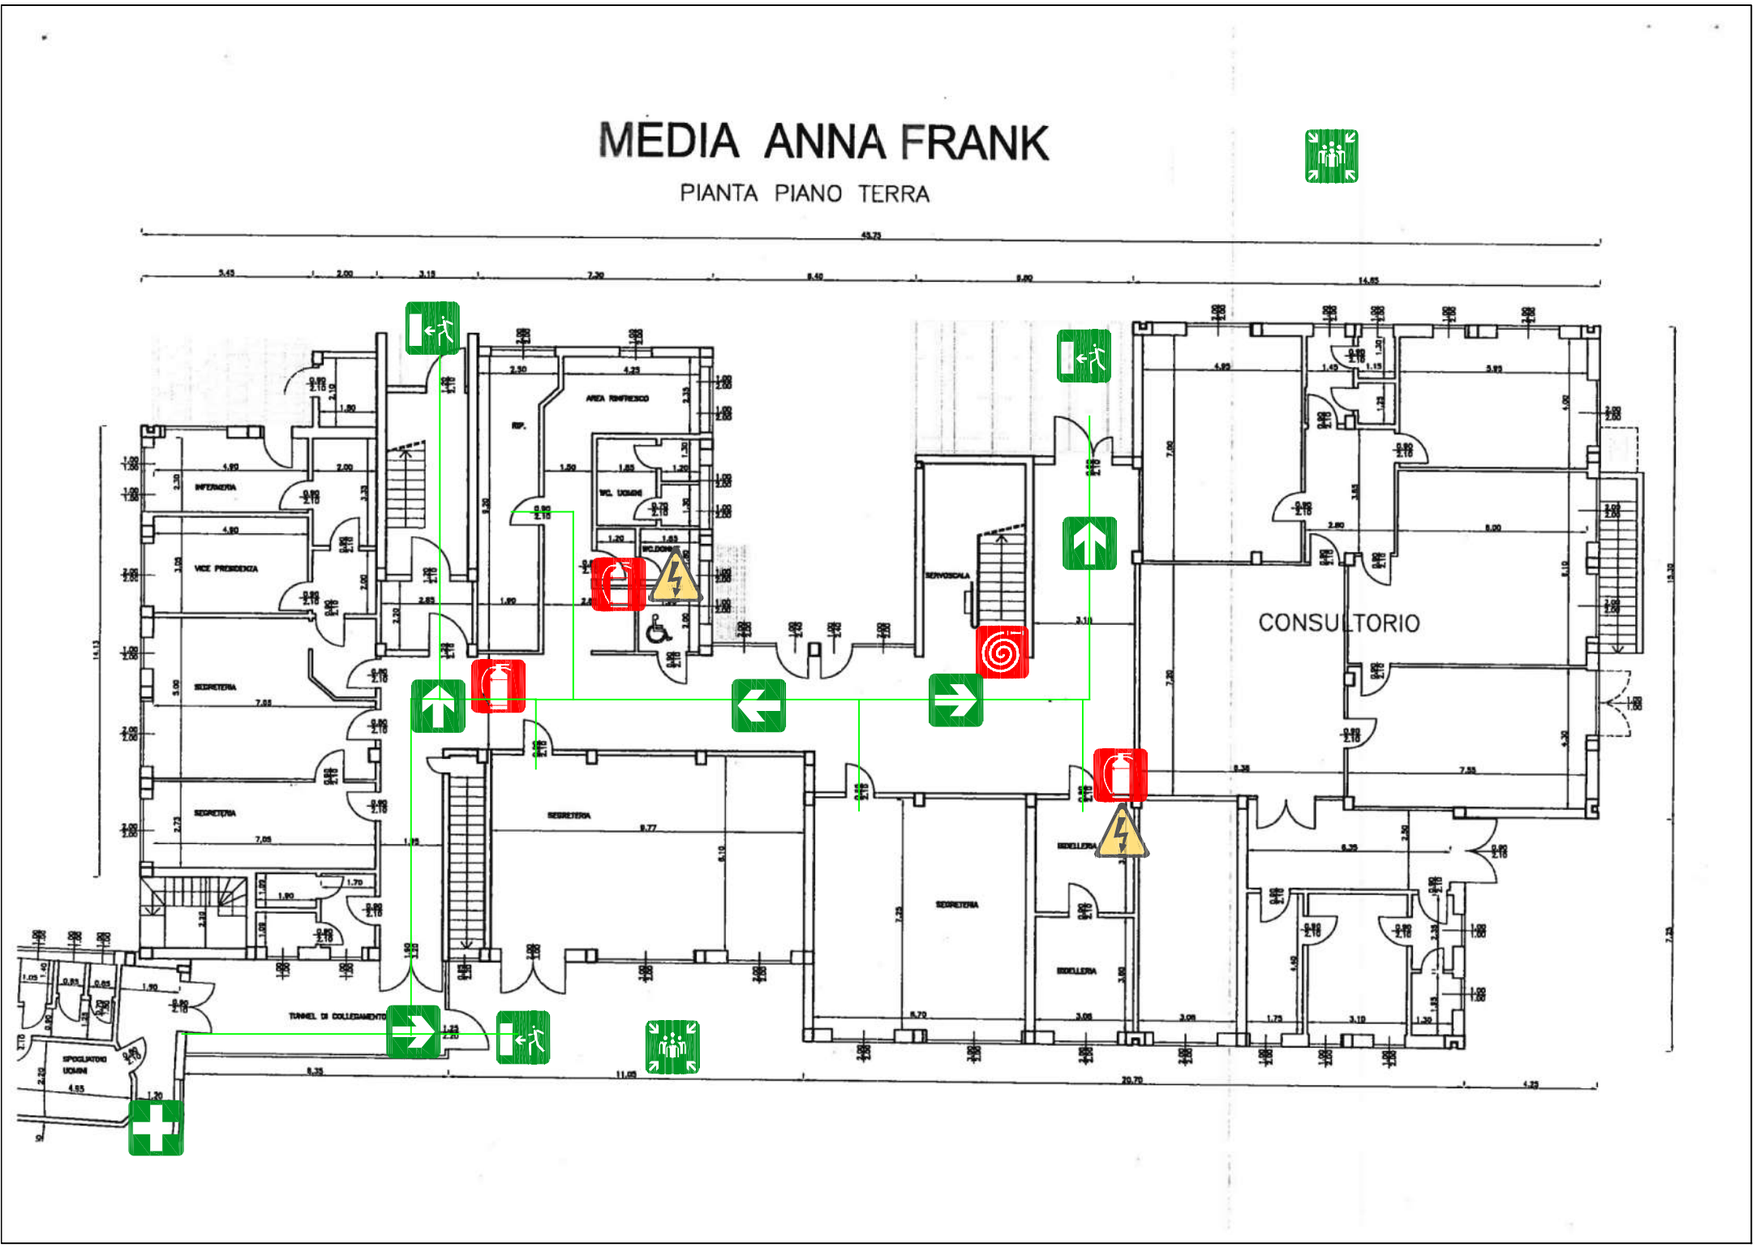

NORME DI COMPORTAMENTO IN CASO DI

EMERGENZA

1. MANTENERE LA CALMA. NON FARSI PRENDERE DAL PANICO
2. SEGUIRE LE ISTRUZIONI QUI RIPORTATE PER UN ESODO RAPIDO E ORDINATO.

MISURE PREVENTIVE

E' vietato fumare e fare uso di fiamme libere nelle zone prescitte

E' vietato gettare nei cestini mozziconi di sigarette, materiali infiammabili, ecc.

IN CASO DI EMERGENZA

* Chiunque rilevi fatti anomali che possano far presumere un'incombente "situazione di pericolo", che non possa essere prontamente eliminata con intervento diretto (es.: uso di estintore portatile in caso di incendio) deve immediatamente chiamare il n° di Tel:
* Avvertire dell'evento l'addetto allo sfollamento nel piano in cui ha rilevato la situazione di pericolo o di emergenza.

IN CASO DI INCENDIO:

- Dare l'allarme azionando il pulsante di emergenza più vicino.
- Utilizzare i mezzi antincendio disponibili per estinguere l'incendio compatibilmente con le proprie capacità e senza compromettere la propria incolumità.

NUMERO UNICO DI EMERGENZA

112

IN CASO DI EVACUAZIONE

E' VIETATO SERVIRSI DEGLI ASCENSORI

EVITARE DI CORRERE, SPINGERSI E URLARE

PERSONALE E VISITATORI/OSPITI

Abbandonare rapidamente i locali seguendo i cartelli indicatori in conformità alle istruzioni impartite dal Responsabile incaricato

Portarsi con ordine presso il LUOGO DI RADUNO e lasciare l'edificio attraverso le apposite uscite

Il personale non in grado di muoversi autonomamente attenda con calma l'arrivo dei soccorritori incaricati

I criteri generali da seguire nell'evacuazione delle persone disabili sono i seguenti:

- Attendere lo sfollamento delle altre persone
- Accompagnare, o far accompagnare, le persone con capacità sensoriali o motorie ridotte all'esterno dell'edificio

MEZZI DI SPEGNIMENTO

Idrante ad acqua non usare su impianti elettrici

Estintori portatili o carrellati a: polvere, anidride carbonica

- In caso di presenza di fumo portare un fazzoletto inumidito davanti alle vie respiratorie.
- Proseguire possibilmente lievemente chini verso le vie di fuga.
- Evitare di porsi alla ricerca di persone o di oggetti personali se non richiesto dagli addetti alle emergenze.

E' VIETATO IN OGNI CASO PRENDERE INIZIATIVE DI ALCUN GENERE
ESSE POTREBBERO COMPROMETTERE LA VOSTRA INCOLUMITA'

Progetto: Scuola primaria A. Frank Piano terra			FRAREG FRAFOR
Via Friuli 18, Cinisello Balsamo (MI)			
Agg.: Rev. 1	Pag.: 1 di 1	Approvato da: Datore di Lavoro	PIANO EMERGENZA EVACUAZIONE
Data: Maggio 2019	segue:		

LEGENDA

- Estintori
- Idranti UNI 25
- Pulsante di emergenza
- Quadro Elettrico
- Vostra posizione (VOI SIETE QUI)
- Direzione di Esodo
- Uscita di emergenza
- Scala di emergenza
- Punto di raduno
- Cassetta Primo Soccorso