


ELEMENTARE BAUER

PIANTA PIANO TERRA

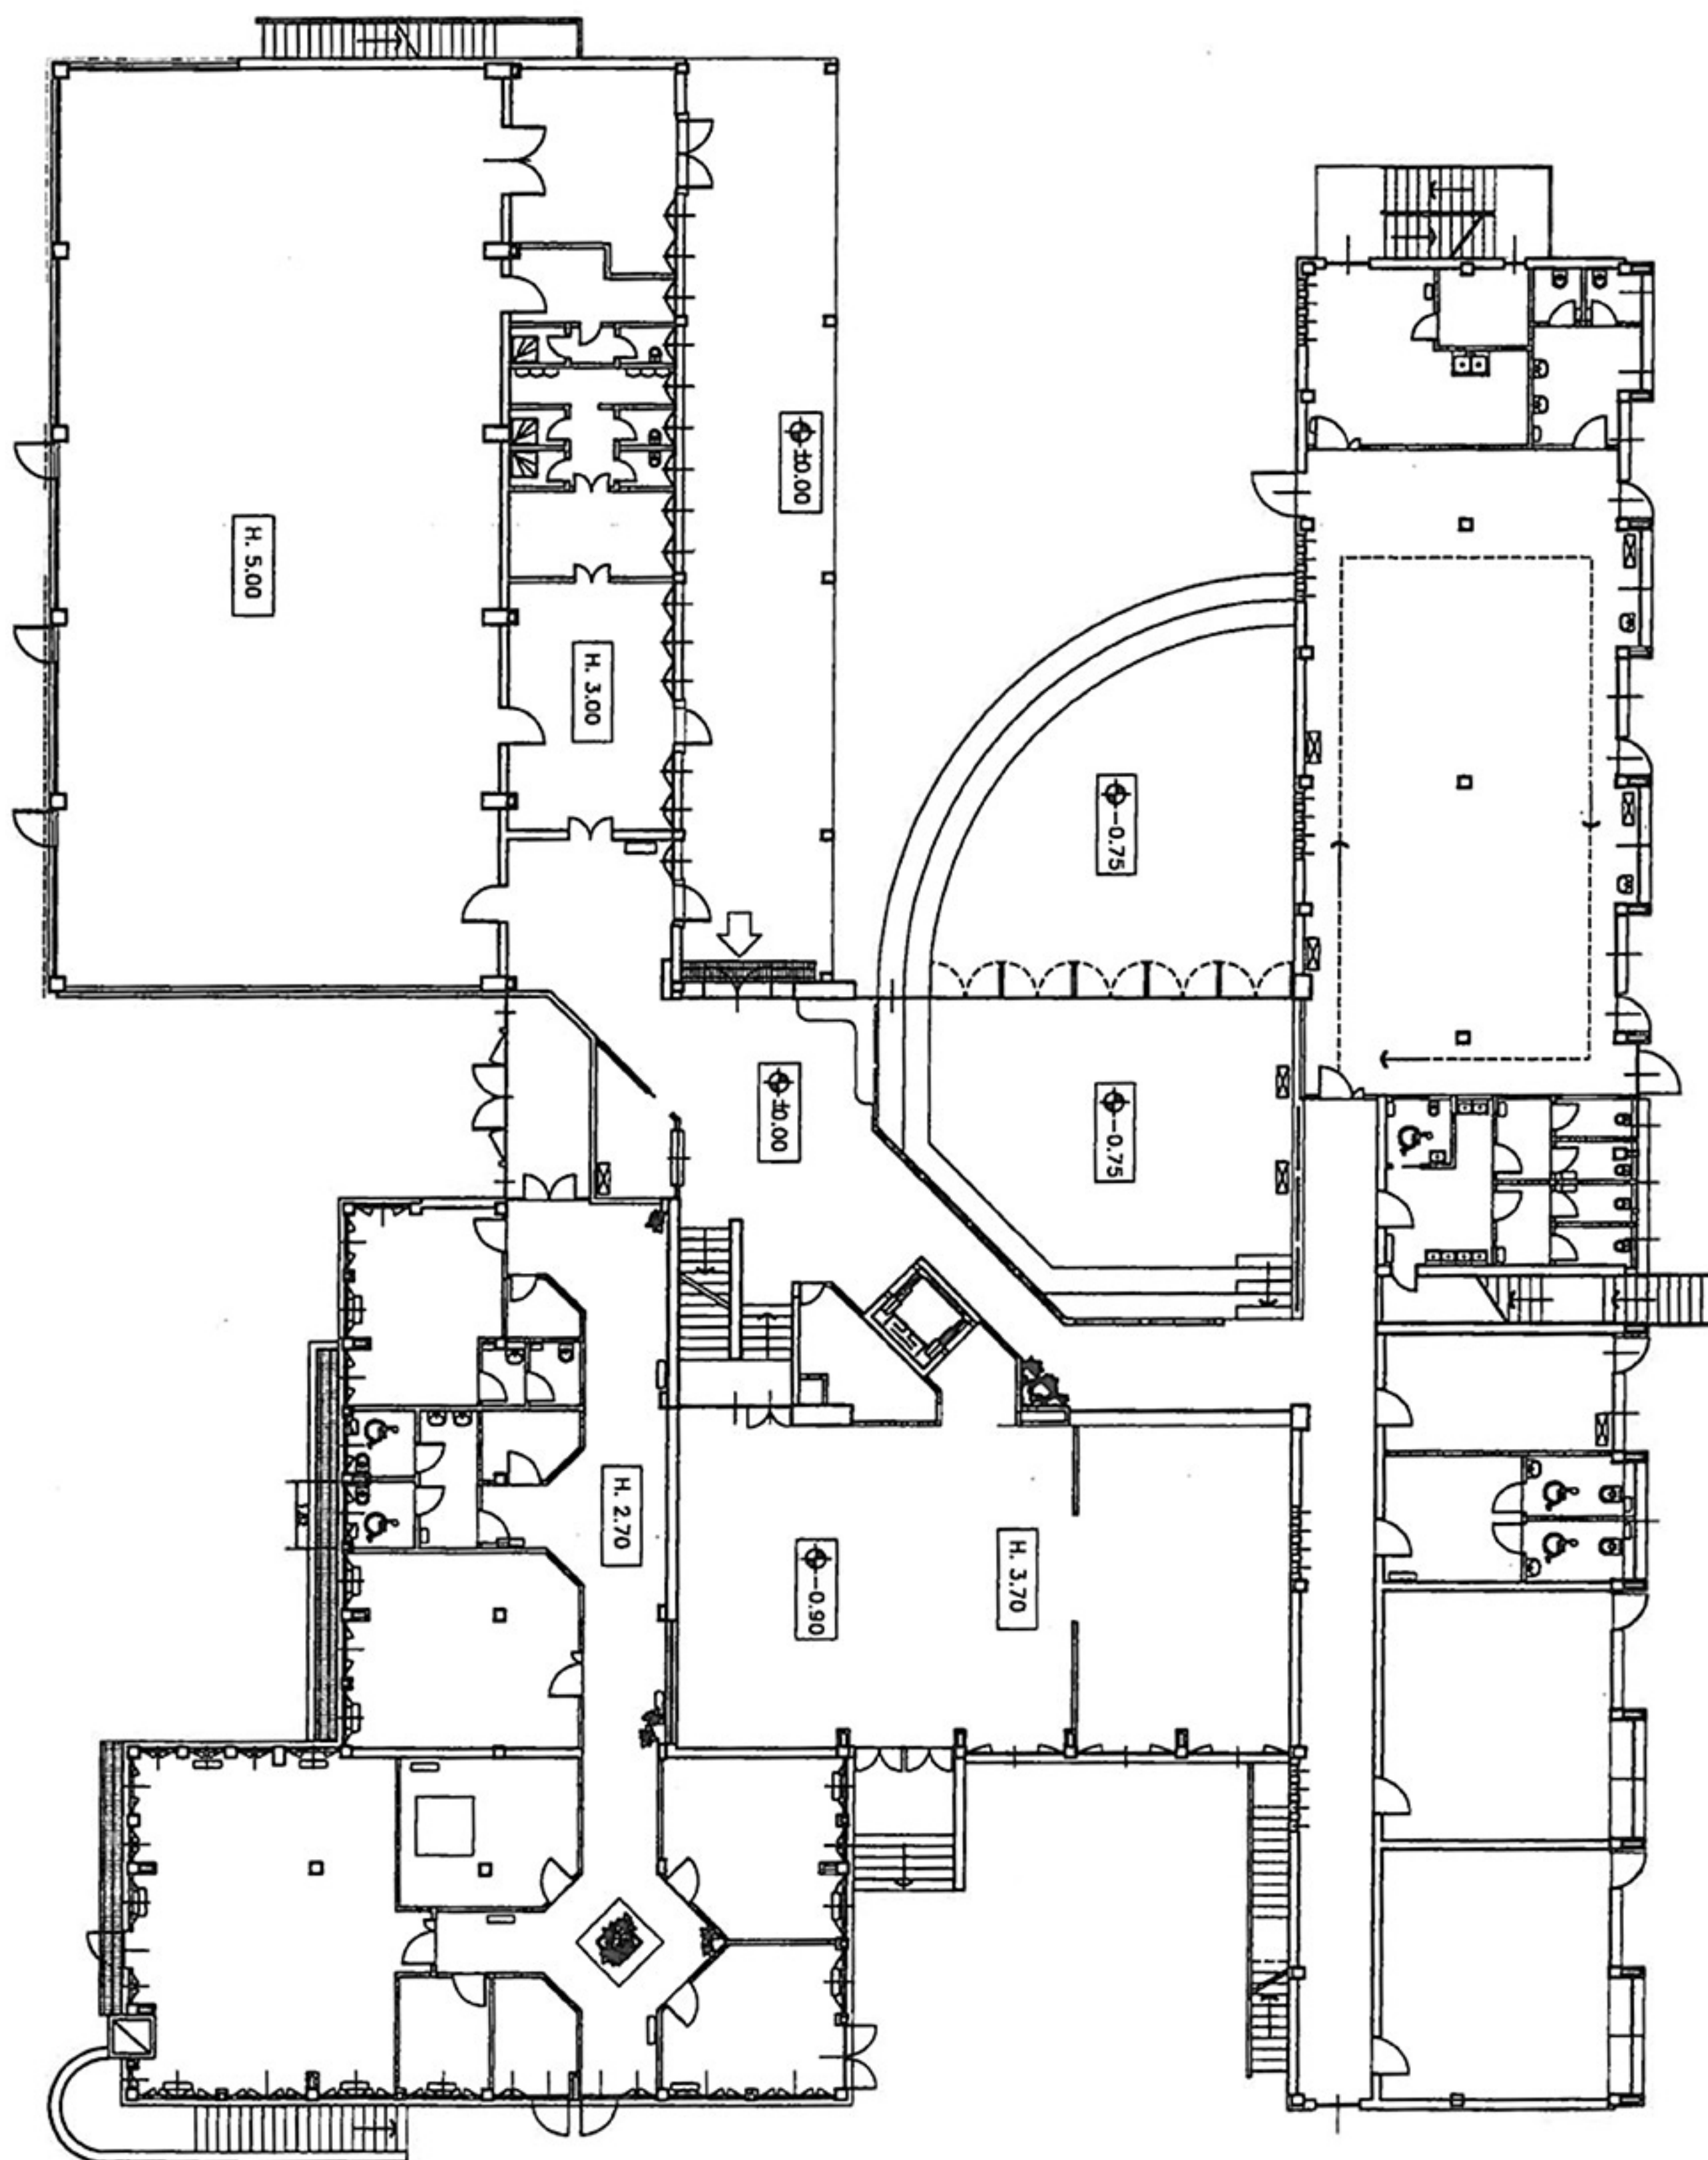

ELEMENTARE BAUER

PIANTA PIANO PRIMO

